

PLAN -1:100-


FÖRKLARINGAR

- | | | | |
|----|-------------|----|--------------------|
| TS | Torkskåp | WB | Varmvattenberedare |
| TP | Tvättpelare | G | Glasparti |
| K | Kylskåp | | Tillval lågvägg |
| DM | Diskmaskin | | Tillval |


ANBU DS RITNING
datum




TEMPORENT		Reg Ant		Registreringen avser		Sign		Datum	
Modulsystem		Typritning Kloss Förskola std 2010		2 avdelningar		Plan			
Box 914, 194 29 UPPLANDS VÄSBY		Granskad		Skala A3		Order nr			
tfn 08-590 990 40, fax 08-590 841 10		ALN		1:100					
Datum		Ritn nr		Kloss Fsk 2avd A11		Reg			
2010-12-17									

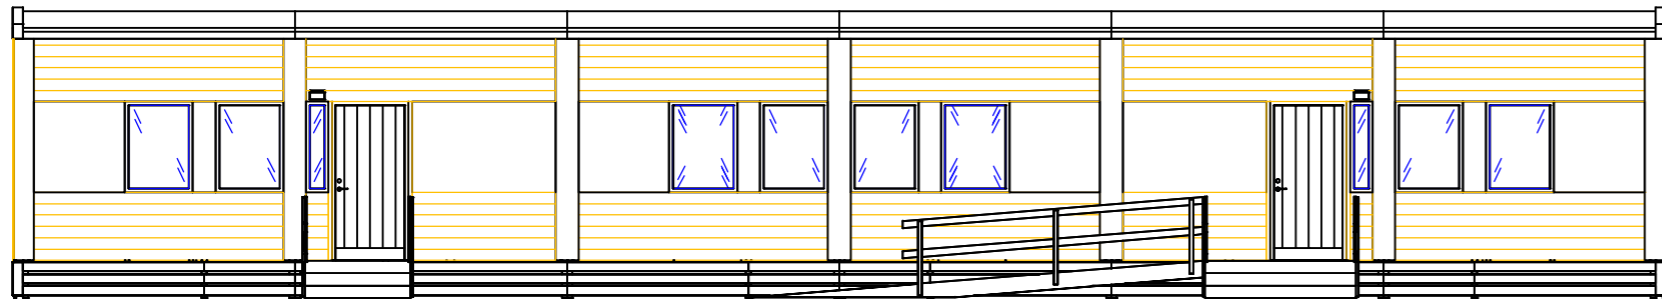

ENTRÉFASAD, SKALA 1:100

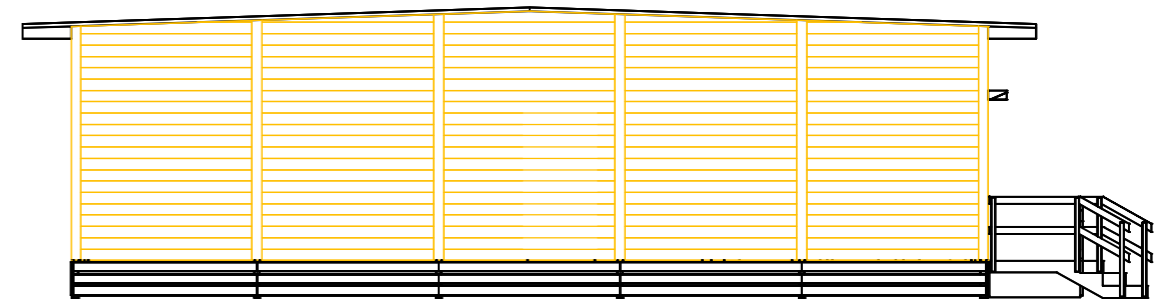


FASAD GAVEL, SKALA 1:100

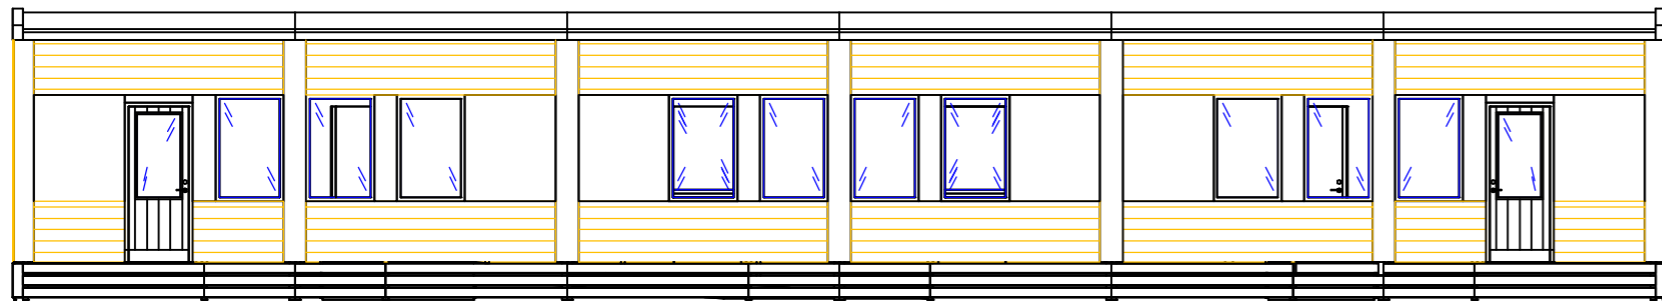


FASAD BAKSIDA, SKALA 1:100



FASAD GAVEL, SKALA 1:100

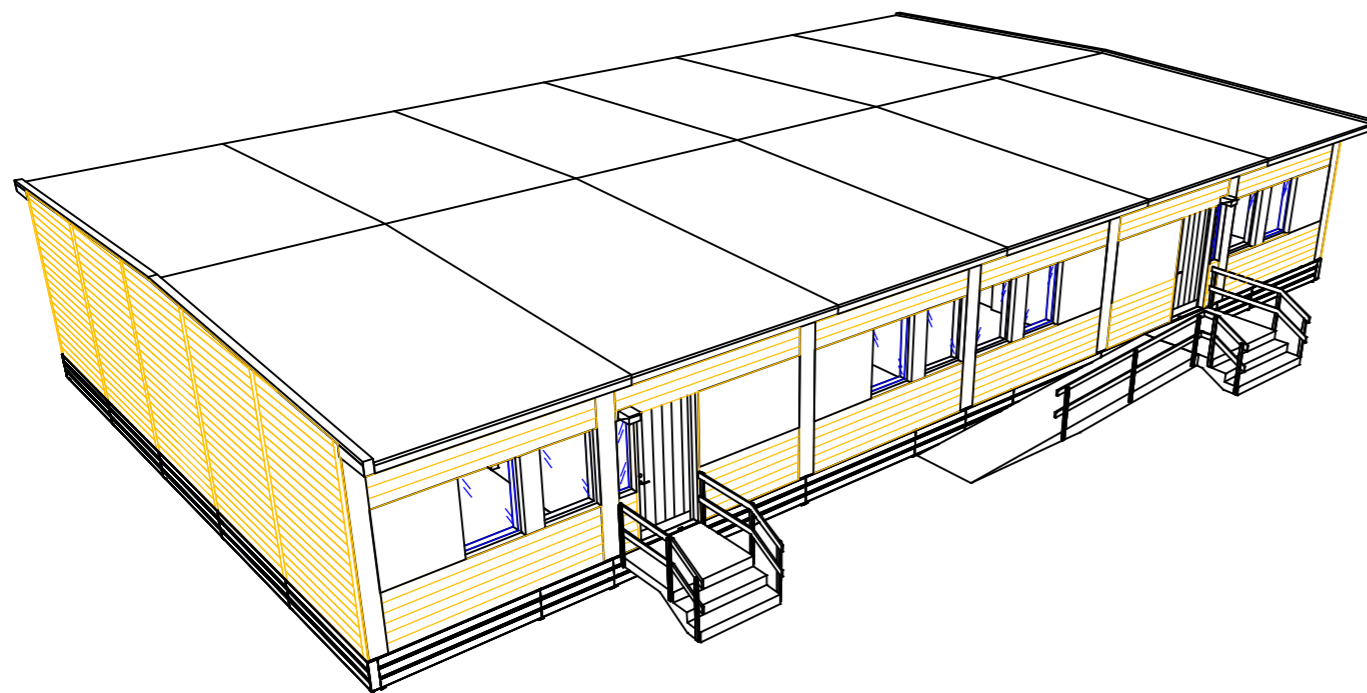

PERSPEKTIV

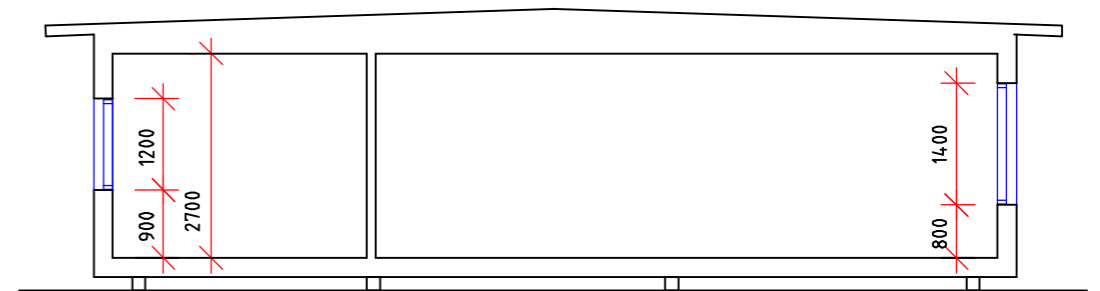

SEKTION, SKALA 1:100

ANBUÐSRITNING
datum



TEMPORENT.		Reg Ant		Registreringen avser		Sign	Datum
Modulsystem MLP		Typritning Kloss Förskola std 2010					
Box 914, 194 29 UPPLANDS VÄSBY		2 avdelningar					
tfn 08-590 990 40, fax 08-590 841 10		Fasader, sektioner, perspektiv					
Ritad	ALN	Granskad	Skala A3	Order nr			
Datum	2010-12-17	Ritn nr	1:100	Reg			
			Kloss Fsk 2avd A21				