




TEMPORENT <small>Modulsystem RYMD Box 914, 194 29 UPPLANDS VÄSBY tfn 08-590 990 40, fax 08-590 841 10</small>		Rev Revideringen avser		Sign	Datum
		STD Rymdskola Fyra klassrum			
Ritad	fve	Granskad	Skala A3 1:100	Projekt nr	Reg
Datum	2008 06 01	Ritn namn	STD Rymdskola 4klr A10		Reg

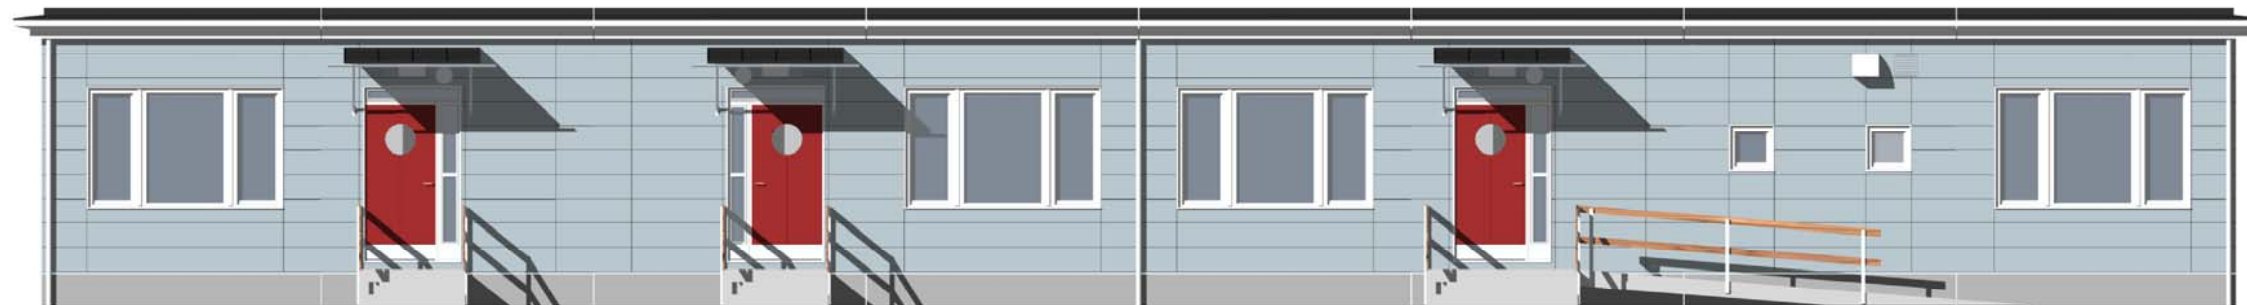

FASAD ENTRÉSIDA

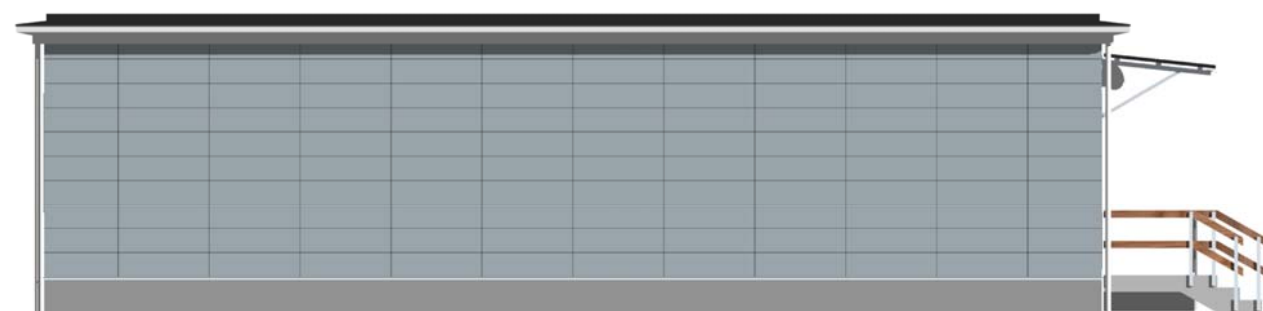

FASAD GAVEL

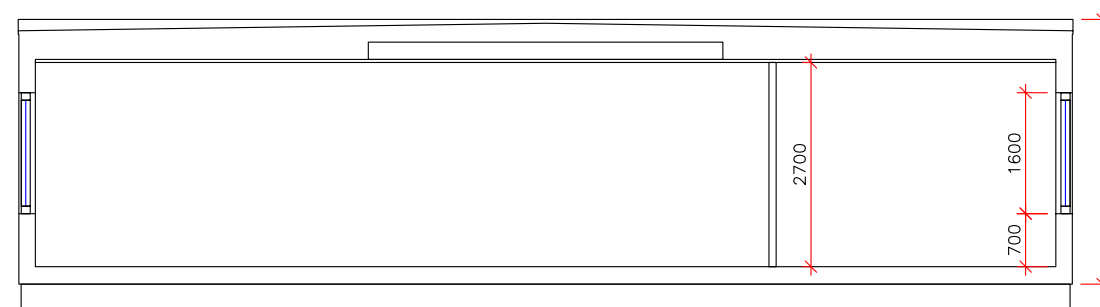

SEKTION

TEMPORENT <small>Modulsystem RYMD Box 914, 194 29 UPPLANDS VÄSBY tfn 08-590 990 40, fax 08-590 841 10</small>		<small>Rev</small> Revideringen avser STD Rymdskola Tre avdelningar med mottagningskök		<small>Sign</small>	<small>Datum</small>
		Fasader samt Sektion		<small>Granskad</small>	<small>Skala</small> A3 1:100
<small>Ritad</small> fve	<small>Datum</small> 2008 06 01	<small>Ritn namn</small> STD Rymdskola 4klr A20	<small>Reg</small>		