






FASAD

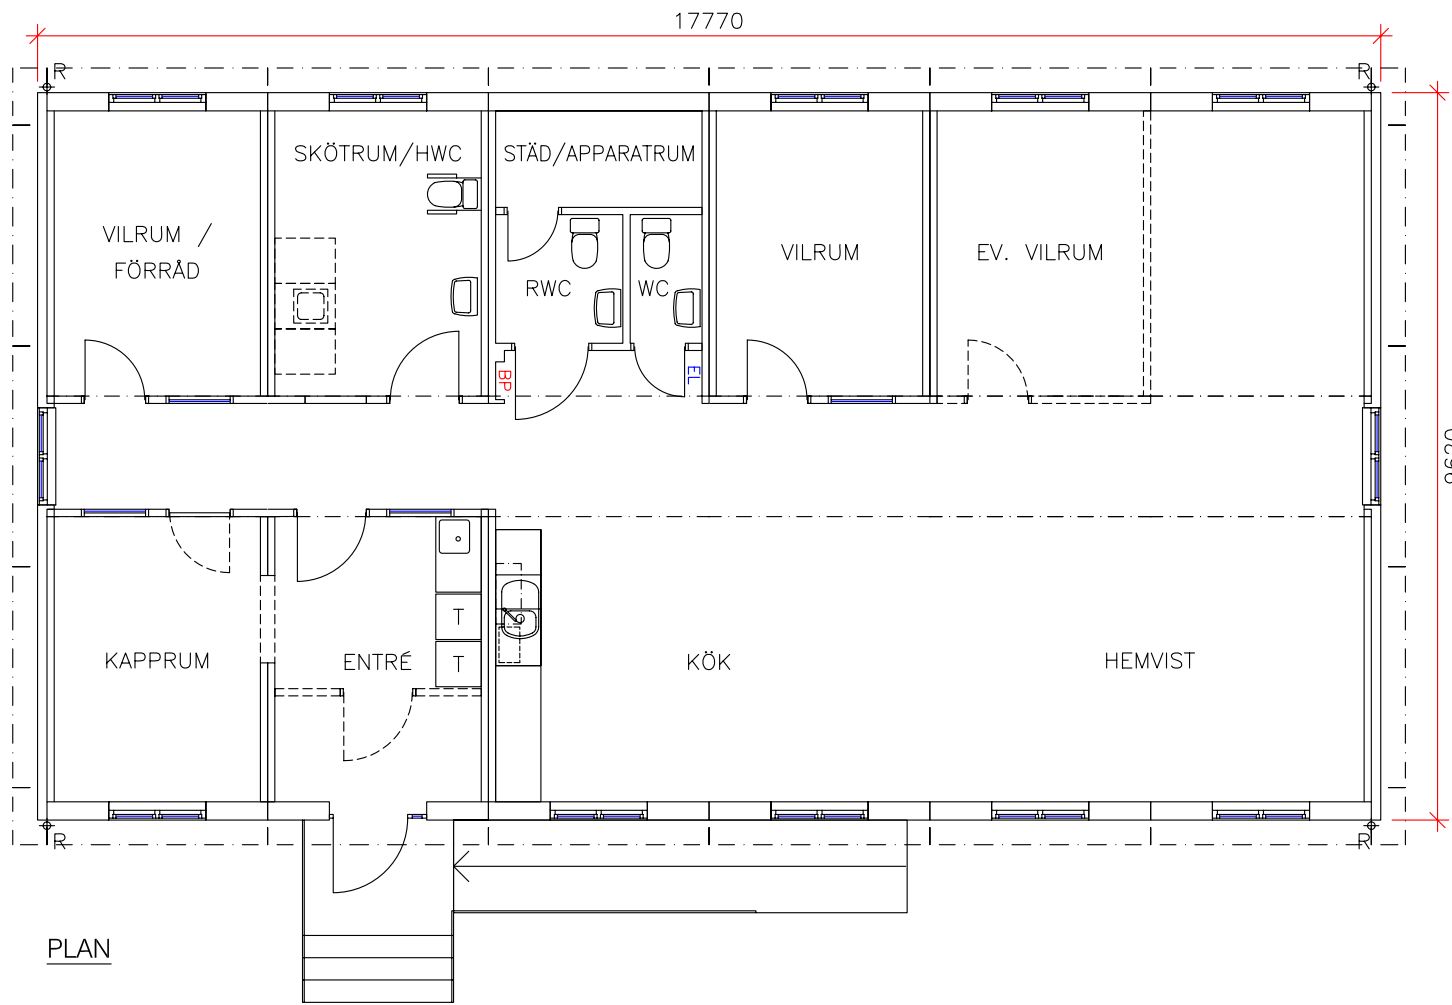

PLAN

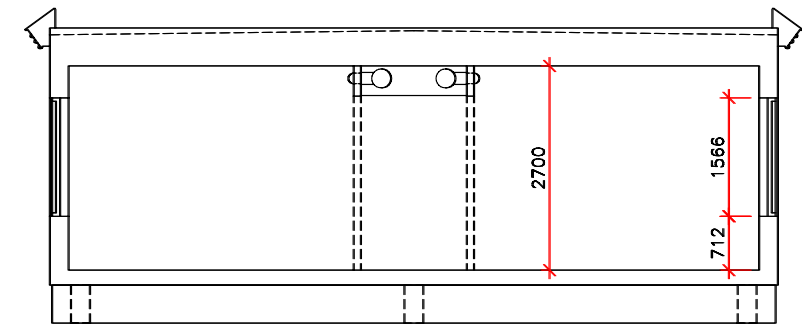

SEKTION

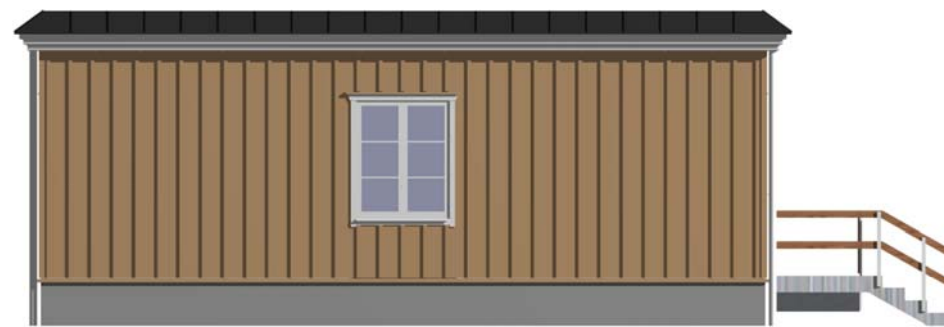

FASAD GAVEL

| | | | | | |
|--|------------|--|--------------------|-----------------------|------------|
| TEMPORENT KLOKA SKOLOR • INTELLIGENTA KONTOR Modulsystem KUBIK Box 914, 194 29 UPPLANDS VÄSBY tfn 08-590 990 40, fax 08-590 841 10 | | Rev | Revideringen avser | Sign | Datum |
| | | Förskola Kubik, 6 moduler, 1 avdelning | | | |
| Ritad | fve | Granskad | Skala | A3 | Projekt nr |
| Datum | 2007 01 31 | | 1:100 | | |
| | | | | Ritn namn | Reg |
| | | | | Förskola Kubik 1x6 10 | |