




PLAN 2

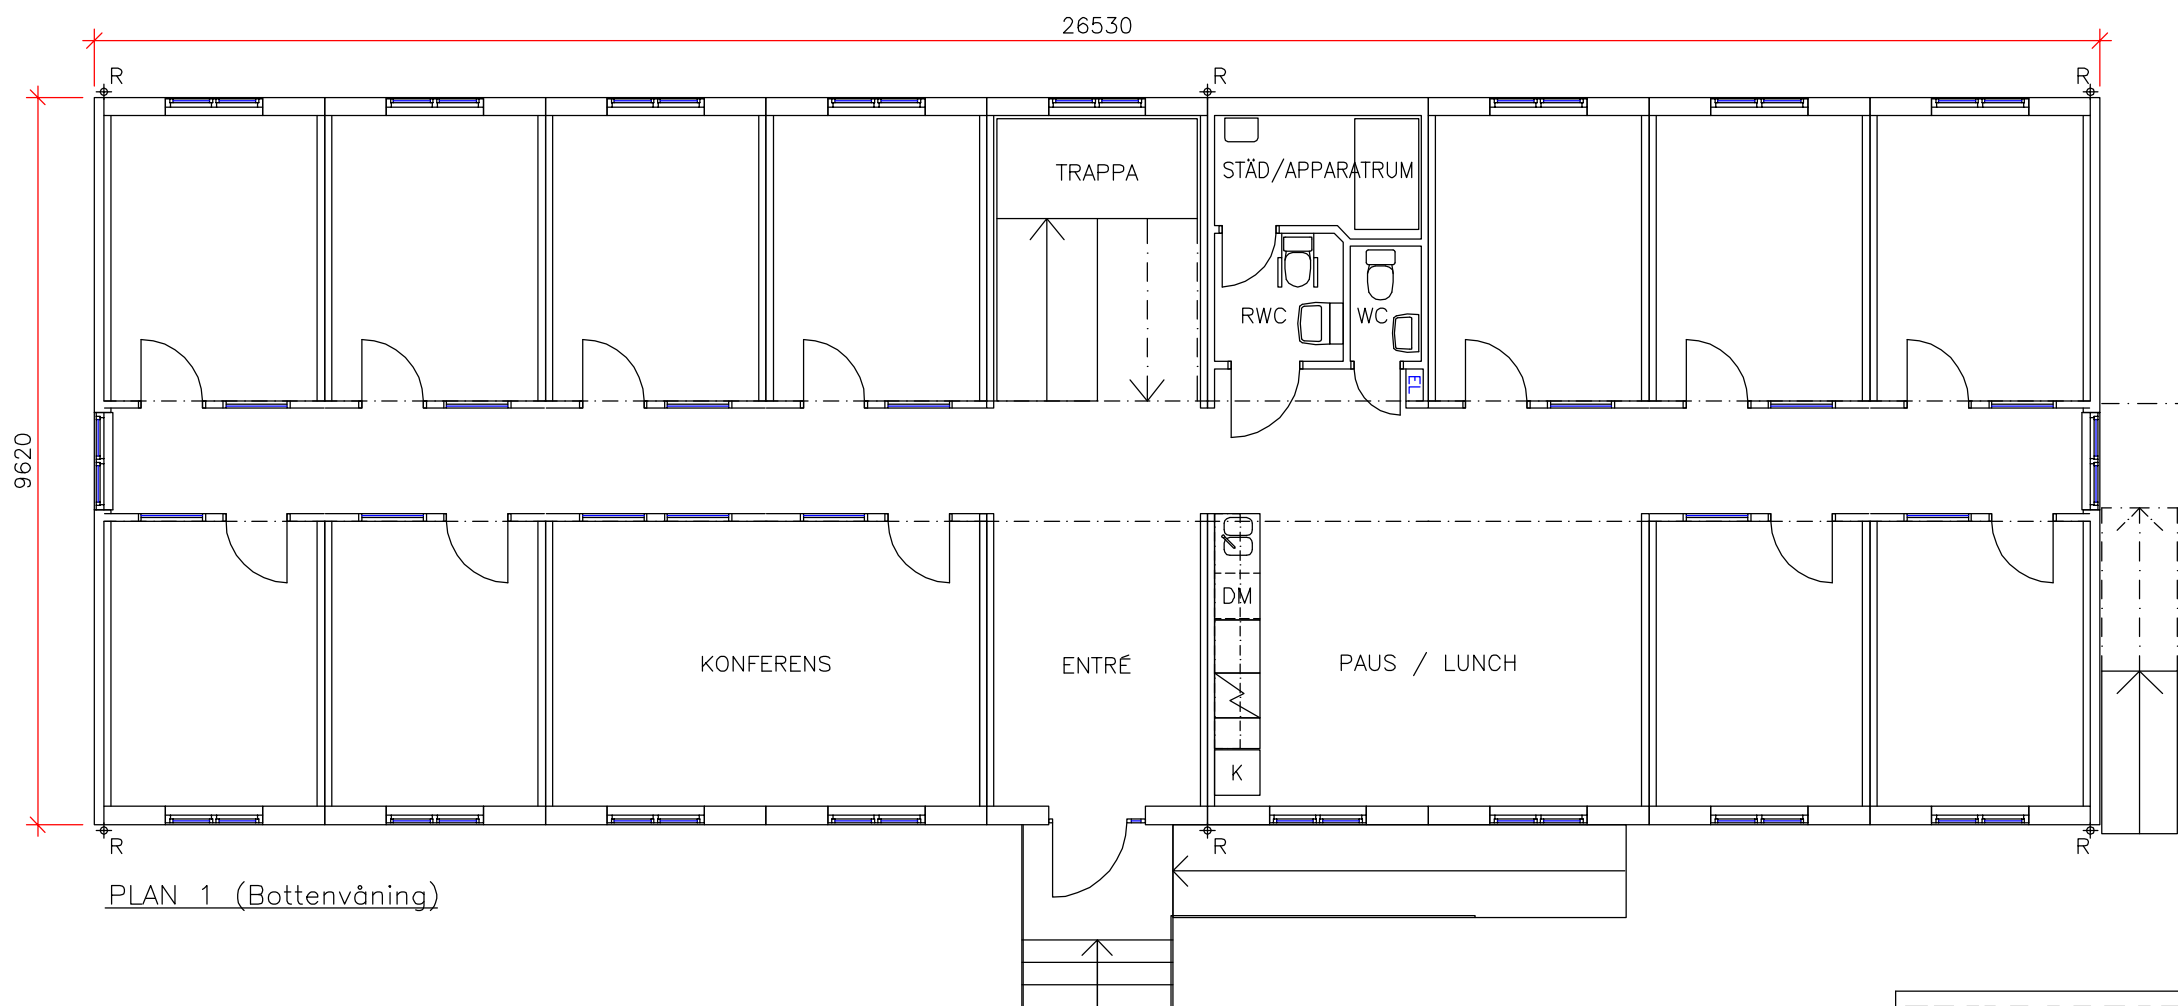

PLAN 1 (Bottenvåning)




TEMPORENT.		Rev Revideringen avser		Sign	Datum
Modulsystem KUBIK Box 914, 194 29 UPPLANDS VÄSBY tfn 08-590 900 40, fax 08-590 841 10		Typritning Kubikkontor 2 2008			
Ritad	fve	Granskad	Skala A3	Projekt nr	
Datum	2008 04 09	Ritn namn	1:100	Reg	
			Kubikkontor 2 2008 A10		



FASAD



FASAD GAVEL

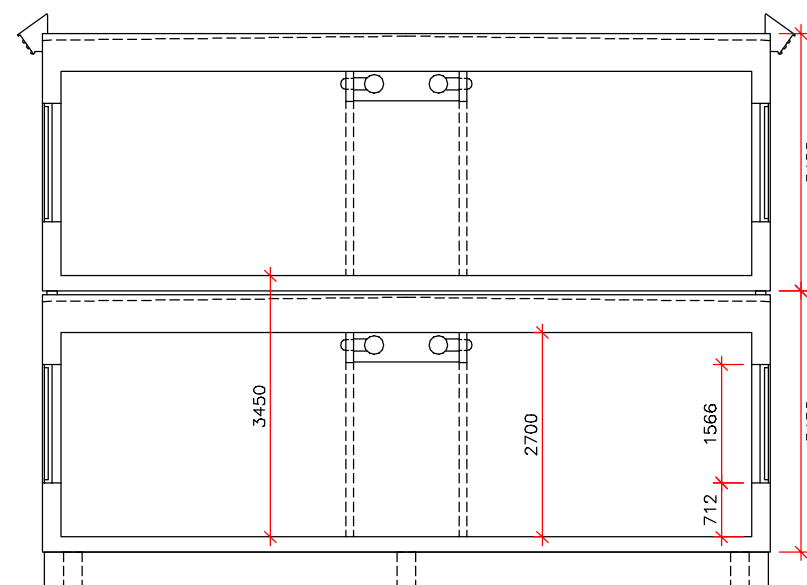

SEKTION

TEMPONENT. <small>Modulsystem KUBIK Box 914, 194 29 UPPLANDS VÄSBY tfn 08-590 900 40, fax 08-590 841 10</small>		Rev Revideringen avser		Sign	Datum
		Typritning Kubikkontor 2 2008			
		Fasad och Sektion			
Ritad	fve	Granskad	Skala A3 1:100	Projekt nr	
Datum	2008 04 09	Ritn namn	Kubikkontor 2 2008 A20		Reg