



TEMPORENT.

Modulsystem RYMD
 Box 914, 194 29 UPPLANDS VÄSBY
 tfn 08-590 990 40, fax 08-590 841 10

Ritad fve
 Datum 2008 06 01

Rev Revideringen avser Sign Datum

STD Rymdkontor i två plan


Plan 1

Granskad Skala A3 Projekt nr

Ritn namn 1:100

Reg

STD Rymdkontor 2plan A11

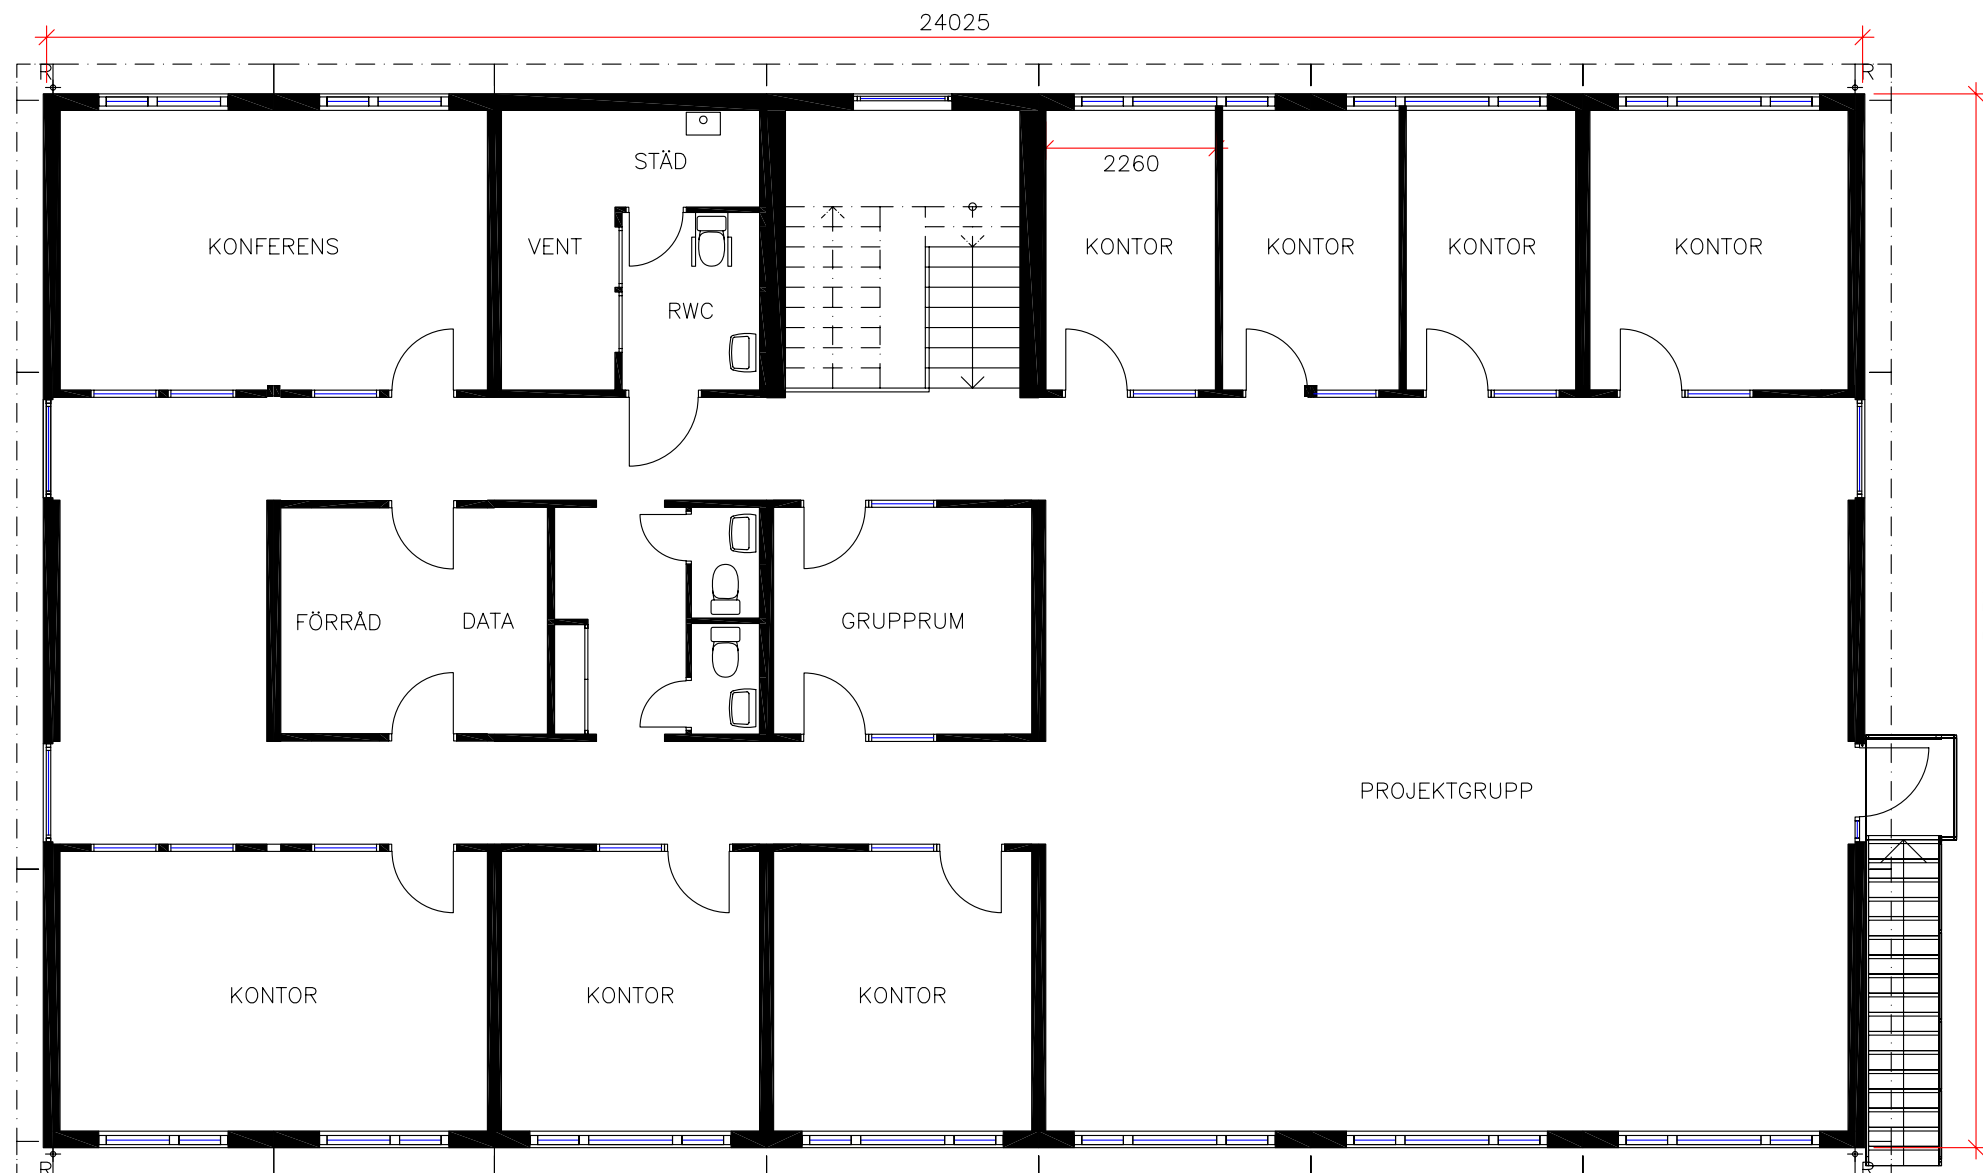


TEMPORENT		Rev Revideringen avser		Sign	Datum
Modulsystem RYMD Box 914, 194 29 UPPLANDS VÄSBY tfn 08-590 990 40, fax 08-590 841 10		STD Rymdkontor i två plan			
Ritad	fve	Granskad	Skala A3 1:100	Projekt nr	Reg
Datum	2008 06 01	Ritn namn	STD Rymdkontor 2plan A12		Reg



FASAD ENTRÉSIDA



FASAD GAVEL

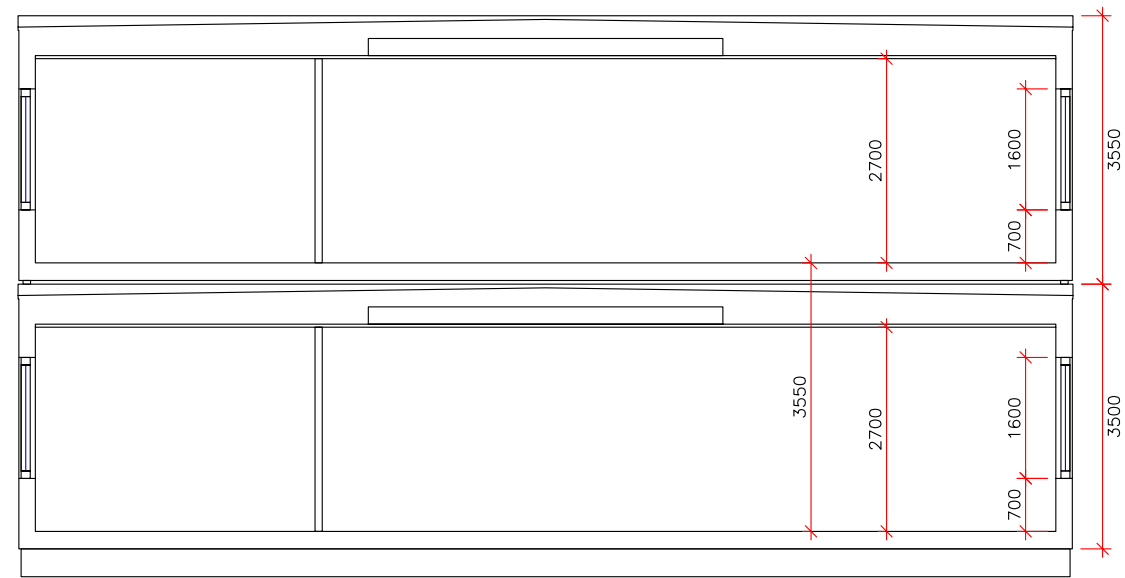

SEKTION

TEMPORENT. <small>Modulsystem RYMD Box 914, 194 29 LIPPLANDS VÄSBY tfn 08-590 990 40, fax 08-590 841 10</small>		Rev Revideringen avser		Sign	Datum
		STD Rymdkontor i två plan			
Ritad fve		Granskad	Skala A3 1:100	Projekt nr	
Datum 2008 06 01		Ritn namn STD Rymdkontor 2plan A20		Reg	