



<b>TEMPORENT</b> <small>Modulsystem RYMD          Box 914, 194 29 UPPLANDS VÄSBY          tfn 08-590 990 40, fax 08-590 841 10</small>		Rev Revideringen avser		Sign	Datum
		STD Rymdskola Fyra klassrum			
Ritad	fve	Granskad	Skala A3 1:100	Projekt nr	Reg
Datum	2008 06 01	Ritn namn	STD Rymdskola 4klr A10		Reg

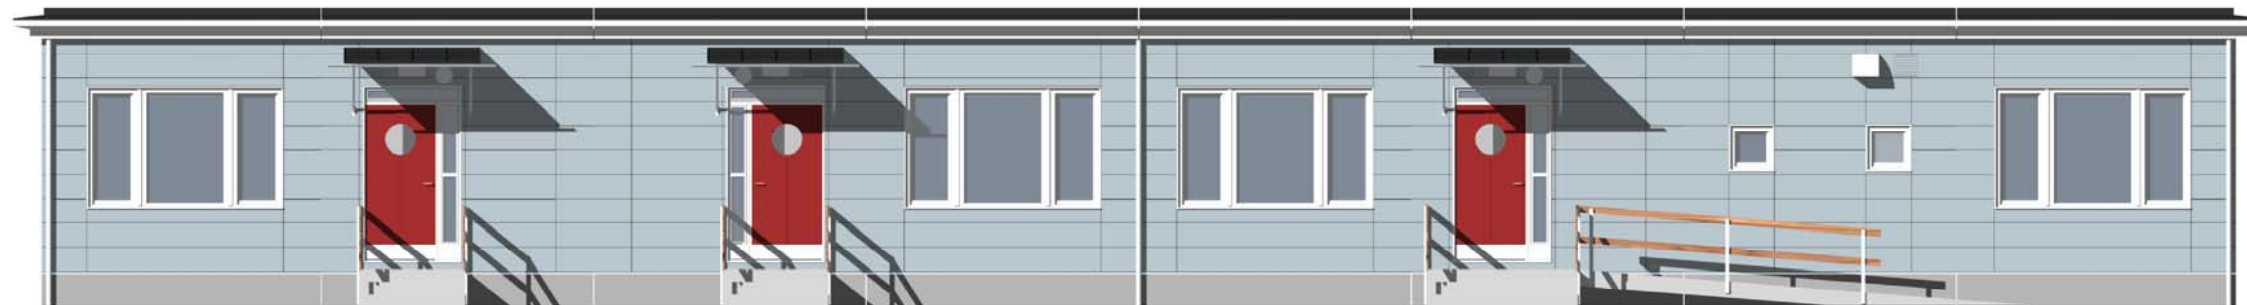

FASAD ENTRÉSIDA



FASAD GAVEL

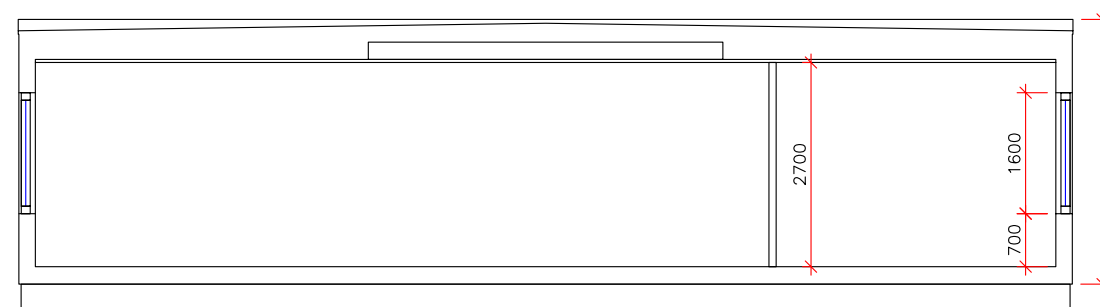

SEKTION

<b>TEMPORENT</b> <small>Modulsystem RYMD          Box 914, 194 29 UPPLANDS VÄSBY          tfn 08-590 990 40, fax 08-590 841 10</small>		Rev Revideringen avser		Sign	Datum	
		STD Rymdskola Tre avdelningar med mottagningskök Fasader samt Sektion		Granskad	Skala A3 1:100	Projekt nr
Ritad	fve	Datum	2008 06 01	Ritn namn	STD Rymdskola 4klr A20	Reg